



VIA PORT ASIA AVM ORTAK ALAN SU,ELEKTRİK VE DOĞALGAZ SAYAÇ YERLEŞİM PLANI

-07,00 KOTU KAT PLANI

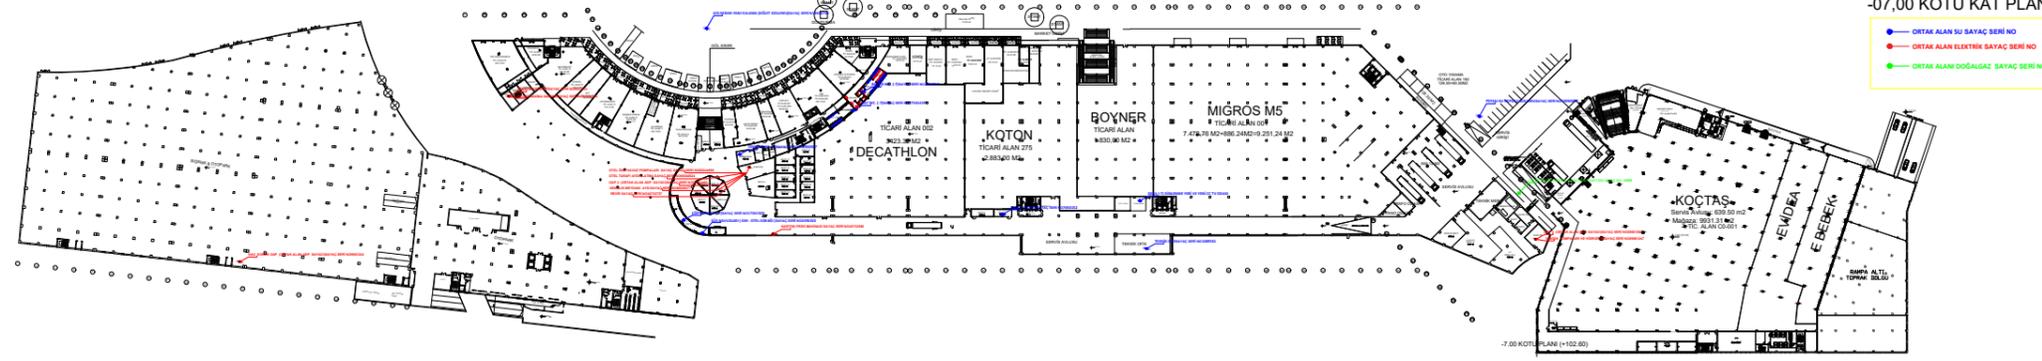


VIA PORT ASIA AVM ORTAK ALAN SU,ELEKTRİK VE DOĞALGAZ SAYAÇ YERLEŞİM PLANI

+0,00 KOTU KAT PLANI

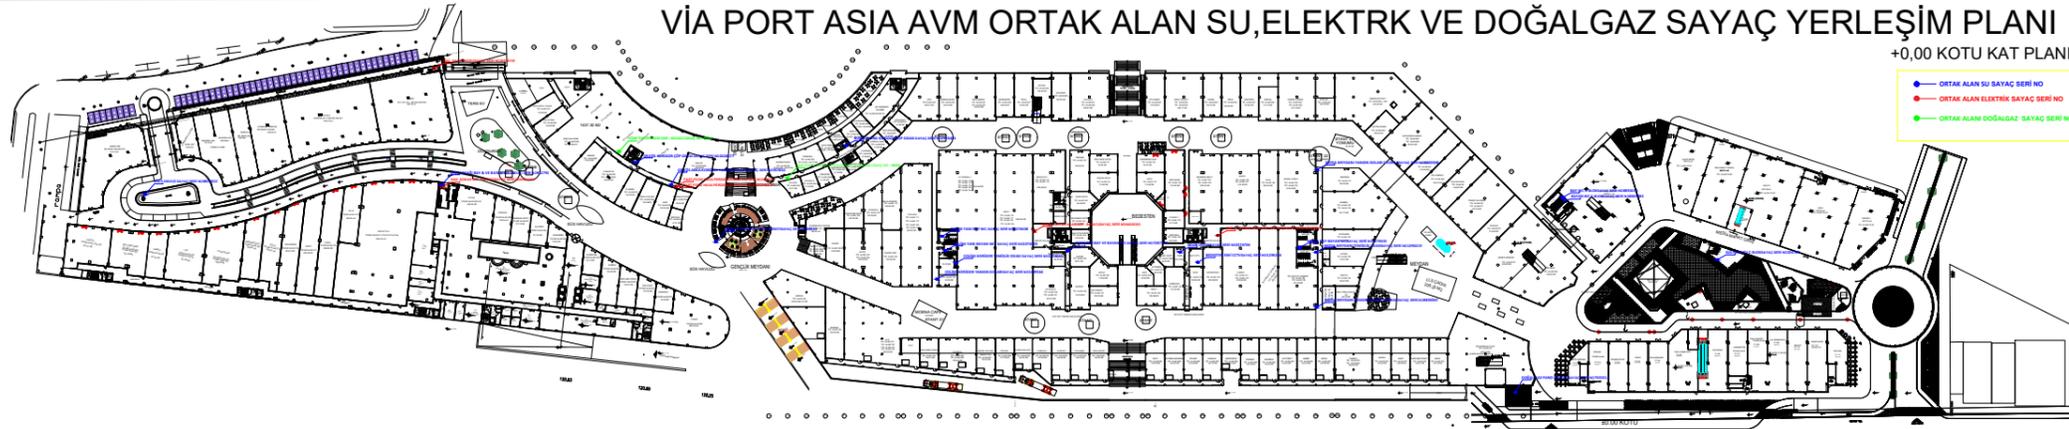

VIA PORT ASIA AVM ORTAK ALAN SU,ELEKTRİK VE DOĞALGAZ SAYAÇ YERLEŞİM PLANI

+4.25 / +5.50 / +6.00 KOTU PLANI

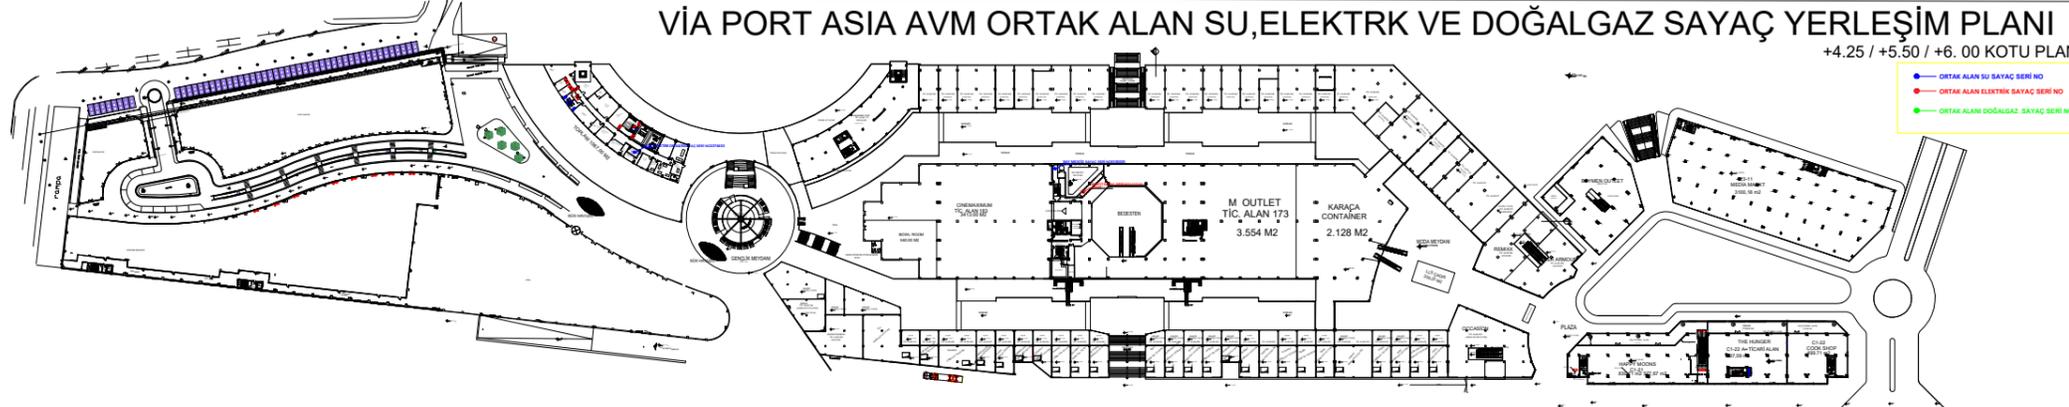

ORTAK ALAN SU SAYAÇ SERİ NO TABLOSU

SAYI	C BLOK ORTAK ALAN SU BAYAÇLARI	SAYAÇ SERİ NO	SAYAÇ SERİ NO
1	SÜS HALIYUZU C-BLOK	SAYAÇ SERİ NO	226733
2	BAY W/C-BLOK	SAYAÇ SERİ NO	8830619
3	BAYAN W/C-BLOK	SAYAÇ SERİ NO	8849383
4	ALYUM YÖNETİM OFİSLERİ	SAYAÇ SERİ NO	2274633
5	TEKNIK OFİS	SAYAÇ SERİ NO	1489561
6	BAYAN W/C (7)	SAYAÇ SERİ NO	2274710
7	BAY W/C (7)	SAYAÇ SERİ NO	17541419
8	BURGER KING KORIDOR ÇÖP ODA-SI	SAYAÇ SERİ NO	2935465
9	GRATIS KORIDOR ÇÖP ODA-SI	SAYAÇ SERİ NO	2428877
10	COLINS YANI BAYAN W/C	SAYAÇ SERİ NO	2274633
11	COLINS YANI BAY W/C	SAYAÇ SERİ NO	2274636
12	COLINS KORIDOR TEMİZLİK ODA-SI	SAYAÇ SERİ NO	2274634
13	COLINS KORIDOR YALGIN DOLABİ	SAYAÇ SERİ NO	1489564
14	MODA BAY-BAYAN W/C	SAYAÇ SERİ NO	2274631
15	MODA MEYDAN YALGIN DOLABİ C BOKA	SAYAÇ SERİ NO	8850068
16	MODA MEYDAN YALGIN DOLABİ B BOKA	SAYAÇ SERİ NO	8850067
17	MODA MEYDAN TEMİZLİK ODA-SI	SAYAÇ SERİ NO	1296219
18	BEDESTEN BAY VE BAYAN W/C	SAYAÇ SERİ NO	7287777
19	YEMEKHANE (7)	SAYAÇ SERİ NO	8930087
20	GRATIS ARKA KORIDOR YALGIN DOLABİ	SAYAÇ SERİ NO	937832
21	DEĞA (-7) DEPO	SAYAÇ SERİ NO	7636132
22	ÇÖP MERKEZİ (7)	SAYAÇ SERİ NO	17541329
23	DEĞA (-7) ÇİMLERİNE YER VE YEMİ ÇÖTÜ	SAYAÇ SERİ NO	1489566
24	LED EKİMAN YANIN BULAMA GÜLETT DOLABİ	SAYAÇ SERİ NO	2664746
25	BAY MESCİDİ	SAYAÇ SERİ NO	2530065
26	REVİR ODA-SI	SAYAÇ SERİ NO	2274706
27	BEDESTEN EKİ ÇÖTÜ	SAYAÇ SERİ NO	1296214
28	OTEL SOKAĞI BAY & VE BAYAN W/C	SAYAÇ SERİ NO	937311
29	DOĞALGAZ PANO BÖLGE-Sİ	SAYAÇ SERİ NO	7230312
30	VİA 3 HALIYUZ	SAYAÇ SERİ NO	8850022
31	GENÇLİK MEYDANI SİMT BAYLARI	SAYAÇ SERİ NO	86015
32	SÜS HALIYUZLAR (DM - OTEL SOKAĞI)	SAYAÇ SERİ NO	4196102
34	PEYSAJ SU DEPOSU DOLUMU	SAYAÇ SERİ NO	1930087

ORTAK ALAN ELEKTRİK SAYAÇ SERİ NO TABLOSU

SAYI	ORTAK ALAN ELEKTRİK SAYAÇ SERİ NO	SAYAÇ SERİ NO
1	OTEL ÖNÜ HAVUZ POMPALARI BAYAÇ	8004893
2	OTEL TARAFI A.YD	8004824
3	DAP 1 ORTAK ALAN ADP BAYAÇ	5403863
4	DAP 2 ORTAK ALAN ADP BAYAÇ	09001864
5	DAP 3 ORTAK ALAN ADP BAYAÇ	09001866
6	DAP 4 ORTAK ALAN ADP BAYAÇ	4028196
7	BENÇLİK MEYDANI A.YD.	8004877
8	MARTON PRES MAKİNASI	4072889
9	MESCİD	1122148
10	REVİR	4072727
11	SANDIRI POMPALARI VE HİDROFOR	09001247
12	YÖNETİM OFİSLERİ	9001033
13	GÜLETT MAKİNASI DAİRESİ	4084728
14	VİA3 DAP PANO SU	09001010
15	FAST FOOD HAVA PERDELERİ-1	8168121
16	FAST FOOD HAVA PERDELERİ-2	8168101
17	VİA3 SOKAK GAP (ORTAK ALAN ADP BAYAÇ)	9001234
18	VİA3 SOKAK W/C BAYAÇ	09001881

ORTAK ALAN DOĞALGAZ SAYAÇ SERİ NO TABLOSU

SAYI	BÖLGE	SAYAÇ NO
1	YÖNETİM OFİSLERİ	SERİ : 001402 İGDAŞ NO: 9200
2	FAST FOOD ALAN/İSTİCİLER	SERİ : 2228550 İGDAŞ NO: 9203
3	C BLOK HAVUZ MEZALE SAYAÇ	SERİ : 6032388 İGDAŞ NO: 1099